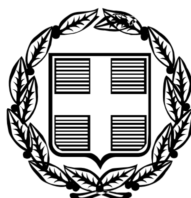


ΕΦΗΜΕΡΙΣ ΤΗΣ ΚΥΒΕΡΝΗΣΕΩΣ

ΤΗΣ ΕΛΛΗΝΙΚΗΣ ΔΗΜΟΚΡΑΤΙΑΣ

ΤΕΥΧΟΣ ΤΕΤΑΡΤΟ **Αρ. Φύλλου 112**

13 Φεβρουαρίου 2006

ΠΕΡΙΕΧΟΜΕΝΑ

ΑΠΟΦΑΣΕΙΣ

ΑΠΟΦΑΣΕΙΣ

Αριθ. 602 (1)

Μερική ανάκληση της αναγκαστικής απαλλοτρίωσης τμήματος του αριθμ. 05 ακινήτου, (πρώην ιδιοκτησίας Κατσίκα Επαμεινώνδα), που κηρύχθηκε με την 1 042002/2701/0010/6.5.1997 κοινή υπουργική απόφαση (ΦΕΚ 424/28.5.1997 τ.Δ.) στο Νομό Αιτωλ/νίας.

Ο ΓΕΝΙΚΟΣ ΓΡΑΜΜΑΤΕΑΣ ΠΕΡΙΦΕΡΕΙΑΣ
ΔΥΤΙΚΗΣ ΕΛΛΑΔΑΣ

Έχοντας υπόψη:

1. Τις διατάξεις του νόμου 2503/1997, «Οργάνωσης, στελέχωση της Περιφέρειας, ρύθμιση θεμάτων για την Τοπική Αυτοδιοίκηση και άλλες διατάξεις».

2. Τις διατάξεις του άρθρου 12 του ν. 2882/2001 «Κώδικας Αναγκαστικών Απαλλοτριώσεων Ακινήτων» όπως ισχύουν.

3. Την υπ' αριθμ. 15595/24.11.2004 απόφαση Γ.Γ.Π.Δ.Ε. με την οποία ορίζει την Δ.Δ.Ε. ως αρμόδια Διεύθυνση γιο εισήγηση θεμάτων απαλλοτριώσεων.

4. Την υπ' αριθμ. 1042002/2701/0010/6.5.1997 κοινή υπουργική απόφαση (ΦΕΚ 424/28.5.1997 τ.Δ.) απόφαση Κήρυξης αναγκαστικής απαλλοτριώσεως ακινήτων, συνολικού εμβαδού 19.514,50 μ2 για την κατασκευή έργων ενίσχυσης της ύδρευσης της Πρωτεύουσας από τον Εύηνο - Υδραγωγείο Ευήνου περιοχή ζώνης του φράγματος στο αριστερό αντέρεισμα ειδικότερα στη περιοχή κατολίσθησης του οικισμού Αγίου Δημητρίου (Ε28), στο νομό Αιτωλοακαρνανίας.

5. Την συντέλεση της απαλλοτρίωσης, σύμφωνα με τις διατάξεις του άρθρου 12 ν. 2882/2201.

6. Το υπ' αριθμ. 566/οικ./30.6.2005 έγγραφο του ΥΠΕΧΩΔΕ/ΓΓΔΕ/ΕΥΔΕ/ΟΣΥΕ/ΤΜΗΜΑ ΠΑΤΡΩΝ με το οποίο προτείνεται η μερική ανάκληση της απαλλοτρίωσης τμήματος του με αριθ. 05 ακινήτου έκτασης 538,12 μ2, το οποίο φαίνεται στο με κλίμακα 1:500 και αριθμό σχεδίου Ε28 Ανακλητικό κτηματολόγιο-τοπογραφικό διάγραμμα θεωρημένο από την ΕΥΔΕ - ΟΣΥΕ, στο Νομό Αιτ/νιας.

7. Την υπεύθυνη δήλωση του πρώην ιδιοκτήτη ότι επιθυμεί την ανάκληση της απαλλοτρίωσης.

8. Την υπ' αριθμ. 9576/22.11.2005 απόφαση του Γενικού Γραμματέα Περιφέρειας Δυτικής Ελλάδας με την οποία καθορίσθηκε η αποζημίωση που πρέπει να επιστραφεί στο Ελληνικό Δημόσιο.

9. Το υπ' αριθμ. 10730/9.1.2006 έγγραφο της Δ.Ο.Υ. Ναυπάκτου με το οποίο μας διαβιβάστηκε το υπ. αριθμ. 7538/16.12.2005 αντίγραφο διπλοτύπου είσπραξης της Δ.Ο.Υ. Ναυπάκτου, όπου προκύπτει ότι η αποζημίωση που καθορίσθηκε επεστράφη στο Ελληνικό Δημόσιο εμπρόθεσμα, αποφασίζουμε:

Ανακαλούμε μερικά την απαλλοτρίωση που κηρύχθηκε με την υπ' αριθμ. 1042002/2701/0010/6.5.1997 κοινή υπουργική απόφαση (ΦΕΚ 424/28.5.1997 τ.Δ.) απόφαση Κήρυξης αναγκαστικής απαλλοτριώσεως ακινήτων για το τμήμα του με αριθμό 05 ακινήτου έκτασης 538,12 μ2. πρώην ιδιοκτησίας Κατσίκα Επαμεινώδα. στον οικισμό Αγίου Δημητρίου Αιτωλ/νίας και το οποίο φαίνεται στο

με κλίμακα 1:500 και αριθμό σχεδίου Ε28 Ανακλητικό κτηματολόγιο - τοπογραφικό διάγραμμα θεωρημένο από το ΥΠΕΧΩΔΕ/ΓΓΔΕ/ΕΥΔΕ/ΟΣΥΕ/ΤΜΗΜΑ ΠΑΤΡΩΝ, γιατί το απαλλοτριωμένο ακίνητο δεν χρησιμοποιήθηκε για την εκπλήρωση του σκοπού της απαλλοτρίωσης.

Η απόφαση αυτή να δημοσιευθεί στην Εφημερίδα της Κυβερνήσεως.

Πάτρα, 25 Ιανουαρίου 2006

Ο Γενικός Γραμματέας Περιφέρειας
ΠΑΝΑΓΙΩΤΗΣ ΚΑΒΒΑΔΑΣ

Αριθ. 601 (2)

Αναγκαστική απαλλοτρίωση ακινήτων για την κατασκευή της νέας διπλής σιδηροδρομικής γραμμής κανονικού πλάτους και υψηλών ταχυτήτων μεταξύ Κορίνθου - Πατρών, στα τμήματα: α) από Χ.Θ. 85+400 έως 89+500 (90+700) «περιοχή σήραγγας Αιγίου και εξόδων διαφυγής» και β) από Χ.Θ. 90+700 έως Χ.Θ. 92+000 «Μεγανίτης ποταμός έως Σ.Σ. Ροδοδάφνης», στο Νομό Αχαΐας.

Ο ΓΕΝΙΚΟΣ ΓΡΑΜΜΑΤΕΑΣ ΠΕΡΙΦΕΡΕΙΑΣ
ΔΥΤΙΚΗΣ ΕΛΛΑΔΑΣ

Έχοντας υπόψη:

1. Τις διατάξεις του ν. 2882/2001 «Κώδικας Αναγκαστικών Απαλλοτριώσεων Ακινήτων».

2. Τις διατάξεις του ν. 2985/2002 «Προσαρμογή των διατάξεων του Κώδικα Αναγκαστικών Απαλλοτριώσεων στο Σύνταγμα».

3. Την υπ' αριθμ. 123301/17.2.2004 κοινή απόφαση των Υπουργών ΠΕΧΩΔΕ, Γεωργίας, Πολιτισμού και Μεταφορών και Επικοινωνιών, σχετικά με την έγκριση περιβαλλοντικών όρων για την κατασκευή και λειτουργία του έργου «Νέα διπλή σιδηροδρομική γραμμή Κορίνθου - Πάτρας στο τμήμα από Χ.Θ. 79+800 έως Χ.Θ. 98+500 (περιοχή Αιγίου).

4. Το υπ' αριθμ. Φ19/38694/3142/3.8.2005 έγγραφο του Τμήματος Σιδ/κών και Συνδυασμένων Μεταφορών της Δ/νσης Εμπορ/κών Μεταφορών του Υπουργείου Μεταφορών και Επικοινωνιών και τα συνημμένα σ'αυτό έγγραφα, από τα οποία προκύπτει ότι η προβλεπόμενη δαπάνη της απαλλοτρίωσης ανέρχεται στο ποσό των τεσσάρων εκατομμυρίων εκατόν εξήντα χιλιάδων (4.160.000) ΕΥΡΩ, προβλέπεται να καταβληθεί το έτος 2006 και θα βαρύνει τις πιστώσεις του Ταμείου Συνοχής 2000 - 2006 και ότι η ΕΡΓΑ ΟΣΕ Α.Ε. θα προβεί στην συντέλεση της απαλλοτρίωσης μέσα στις νόμιμες προθεσμίες.

5. Την τήρηση των προϋποθέσεων του άρθρου 3 του ν. 2882/2001.

6. Την υπ' αριθμ. 15595/24.11.2004 απόφαση του Γενικού Γραμματέα της Περιφέρειας Δυτικής Ελλάδας, που ορίζει την ΔΔΕ αρμόδια υπηρεσία για θέματα κήρυξης αναγκαστικής απαλλοτρίωσης (ν. 2882/2001).

7. Το υπ' αριθμ. 5302/29.12.2005 (αρ. πρωτ. ΔΔΕ 127/9.1.2006) έγγραφο της Κτηματικής Υπηρεσίας Ν. Αχαΐας με το οποίο μας διαβιβάστηκε η υπ'αρθμ. 5301/29.12.2005 θετική εισήγηση του Προϊσταμένου της Κτηματικής Υπηρεσίας Ν. Αχαΐας και τα αναφερόμενα σ' αυτή έγγραφα, αποφασίζουμε:

Κηρύσσουμε την αναγκαστική απαλλοτρίωση ακινήτων, για λόγους δημόσιας ωφέλειας και ειδικότερα για την κατασκευή της νέας διπλής σιδηροδρομικής γραμμής κανονικού πλάτους και υψηλών ταχυτήτων μεταξύ Κορίνθου - Πατρών, στα τμήματα α) από Χ.Θ. 85+400 έως Χ.Θ. 89+500 (90+700) «περιοχή σήραγγας Αιγίου και εξόδων διαφυγής» και β) από Χ.Θ. 90+700 έως Χ.Θ. 92+000 «Μεγανίτης ποταμός έως Σ.Σ. Ροδοδάφνης.

Η συνολική επιφάνεια των προς απαλλοτρίωση ιδιωτικών εκτάσεων είναι 33.124,32 τ.μ. και απεικονίζεται με κλίμακα 1:500 στα κτηματολογικό διαγράμματα με Αριθμ. Σχεδ. ΕΡΓΟΣΕ 25D/A08, 25D/A09, 25D/A010 και 25E/A11 και τους αντίστοιχους κτηματολογικούς πίνακες με Αριθμ. Σχεδ. ΕΡΓΟΣΕ 25D/ΚΠ01, 25Ε/ΚΠ01, τα οποία συντάχθηκαν και εγκρίθηκαν στις 8.7.2005 από την ΕΡΓΑ ΟΣΕ Α.Ε. και βρίσκεται εντός των ορίων των Δήμων Αιγίου και Συμπολιτείας του Νομού Αχαΐας.

Στην έκταση που απαλλοτριώνεται προβάλλουν δικαιώματα κυριότητας οι Τράγος Σπυρίδων του Κων/νου, Τράγου Αικατερίνη του Δημητρίου και λοιποί, σύμφωνα με τους κτηματολογικούς πίνακες που συντάχθηκαν και θεωρήθηκαν από την ΕΡΓΑ ΟΣΕ Α.Ε.

Η προβλεπόμενη δαπάνη ανέρχεται στο ποσό των €εσσάρων εκατομμυρίων εκατόν εξήντα χιλιάδων (4.160.000) ΕΥΡΩ, θα καταβληθεί το έτος 2006 και θα βαρύνει τις πιστώσεις του Ταμείου Συνοχής 2000-2006.

Η απαλλοτρίωση κηρύσσεται υπέρ ΟΣΕ Α.Ε. και θα πραγματοποιηθεί με μέριμνα και δαπάνες της ΕΡΓΑ ΟΣΕ Α.Ε., με τον όρο ότι, ο ΟΣΕ Α.Ε. θα πρέπει μέσα σε τρεις (3) μήνες από την κοινοποίηση της σχετικής απόφασης κήρυξης, να καταθέσει εγγυητική επιστολή αναγνωρισμένου Πιστωτικού Ιδρύματος ποσού οκτακοσίων τριάντα δύο χιλιάδων ΕΥΡΩ (832.000),το οποίο αντιστοιχεί στο 20% της προβλεπόμενης δαπάνης της απαλλοτρίωσης.

Σε περίπτωση που προαναφερόμενη εγγυητική επιστολή δεν κατατεθεί εμπρόθεσμο, εφαρμογή έχει η παρ. 2 του άρθρου 11 του Κώδικα Αναγκαστικών Απαλλοτριώσεων.

Σε περίπτωση που η απαλλοτρίωση δεν συντελεσθεί εντός των νομίμων προθεσμιών, τότε η εγγυητική επιστολή θα καταπέσει υπέρ του Δημοσίου και των αναγνωρισμένων δικαιούχων σε ποσοστό 50% για τον καθένα.

Η απόφαση αυτή να δημοσιευθεί στην Εφημερίδα της Κυβερνήσεως.

Πάτρα, 25 Ιανουαρίου 2006

Ο Γενικός Γραμματέας Περιφέρειας
ΠΑΝΑΓΙΩΤΗΣ ΚΑΒΒΑΔΑΣ

Αριθ. 375 (3)

Χαρακτηρισμός Δημόσιου δάσους ως απολύτως προστατευτικού, έκτασης 141,00 στρ. στη θέση «Ντόπλια - Πλαϊνό», περιφέρειας Δ.Δ. Δομιανών, Δήμου Κτημενίων του Νομού Ευρυτανίας.

Ο ΓΕΝΙΚΟΣ ΓΡΑΜΜΑΤΕΑΣ ΠΕΡΙΦΕΡΕΙΑΣ ΣΤΕΡΕΑΣ ΕΛΛΑΔΑΣ

Έχοντας υπ' όψη:

1. Τις διατάξεις των άρθρων 69 και 70 του ν.δ. 86/1969, όπως συμπληρώθηκαν - τροποποιήθηκαν ή αντικαταστάθηκαν με το άρθρο 4 παρ. 3,4, 5 και 6 του ν. 3208/2003.

2. Τις διατάξεις του άρθρου 21 παρ. 6 του ν. 3208/2003.

3. Τις διατάξεις του ν. 2503/1997 « Διοίκηση- Οργάνωση-Στελέχωση της Περιφέρειας κ.λ.π.».

4. Τις διαταγές του Υπουργείου Αγροτ. Ανάπτυξης & Τροφίμων

α) 116162/5886/7.12.2004

β) 94154/1253/15.3.2005.

5. Την υπ' αριθμ. 1499/5.12.2005 αναφορά του Δασαρχείου Φουρνά, από την οποία προκύπτει ότι η δημόσια έκταση που αναφέρεται στο θέμα, ασκεί προστασία στον οικισμό Δομιανών, υπαγόμενη στην παρ 1δ του άρθρου 69 του ν.δ.86/1969, όπως σήμερα ισχύει και ως εκ τούτου επιβάλλεται ο χαρακτηρισμός της κατά τις διακρίσεις της παρ. 2 του ιδίου άρθρου ως απολύτως προστατευτικό δάσος.

6. Την υπ' αριθμ. 2202/9.12.2005 αναφορά και σύμφωνη γνώμη της Δ/νσης Δασών Ν. Ευρυτανίας, αποφασίζουμε:

Χαρακτηρίζουμε ως απολύτως προστατευτικά τα δημόσια δάση και τις δασικές εκτάσεις, στη θέση «Ντόπλια - Πλαϊνό», περιφέρειας Δ. Δ. Δομιανών, Δήμου Κτημενίων του Νομού Ευρυτανίας, που εμπεριέχονται στην έκταση εμβαδού 141,00 στρ., όπως προσδιορίζεται με τις συντεταγμένες των στοιχείων 0-1 -2- .... -9-10-0 του τοπογραφικού διαγράμματος 1:5000 και απεικονίζεται στο απόσπασμα φύλλου χάρτη 1:50000 Γ.Υ.Σ., που ελέγχθηκε από το Δασάρχη Φουρνά, θεωρήθηκε από εμάς με ημερομηνία 30.1.2006 και αποτελεί αναπόσπαστο μέρος της παρούσας, οριζόμενη:

Ανατολικά: Με όρια οικισμού μέχρι της θέσης «Αλώνια» επί του επαρχιακού δρόμου Αγ. Τριάδα - Δομιανοί.

Δυτικά: Από θέση «Παπαδιά» ακολουθώντας το ρέμα «Καλυβόρεμα» κατέρχεται συναντώντας τις θέσεις «Πλαϊνό», «Τσίτσα Δέση» και «Λογγούλα», μέχρι τον επαρχιακό δρόμο Στένωμα - Δομιανοί.

Βόρεια: Με επαρχιακό δρόμο Στένωμα - Δομιανοί μέχρι τα όρια του οικισμού.

Νότια: Από Δ.Θ. «Αλώνια» επί του επαρχιακού δρόμου Αγ.Τριάδα - Δομιανοί και ανέρχεται το υπάρχον ρέμα με δυτική κατεύθυνση.

Στη συνέχεια διέρχεται από τις θέσεις «Σοκήπια» και «Φακίστρες»και ακολουθώντας ράχη ΝΔ κατεύθυνσης δια της θέσης «Ντόπλια» καταλήγει στη θέση «Παπαδιά».

Το Δασαρχείο Φουρνά, να λάβει όλα τα αναγκαία ειδικά μέτρα διαχείρισης και προστασίας της βλάστησης, κατά τις διατάξεις των άρθρων α) 71 ν.δ. 86/1969, όπως αντικαταστάθηκε και συμπληρώθηκε με το άρθρο 4 παρ. 7 και 8 του ν. 3208/2003 και β) 66 ν.δ. 86/1969.

Από τις διατάξεις της απόφασης αυτής δεν προκαλείται δαπάνη σε βάρος του Κρατικού Προϋπολογισμού.


Η απόφαση αυτή να δημοσιευθεί στην Εφημερίδα της Κυβερνήσεως.

Λαμία, 30 Ιανουαρίου 2006

Ο Γενικός Γραμματέας Περιφέρειας
ΚΩΝΣΤΑΝΤΙΝΟΣ ΕΞΑΡΧΟΣ

ΤΟΠΟΓΡΑΦΙΚΟ ΔΙΑΓΡΑΜΜΑ

Προτεινόμενης ως προστατευτική δημόσια έκταση δασικού χαρακτήρα συνολικού εμβαδού **141,00** στρ. (από την οποία εξαιρούνται οι εκτάσεις αγροτικού χαρακτήρα) περιοχής του Δ.Δ. **Δομιανών** του Δήμου **Κτημενίων Ευρυτανίας**

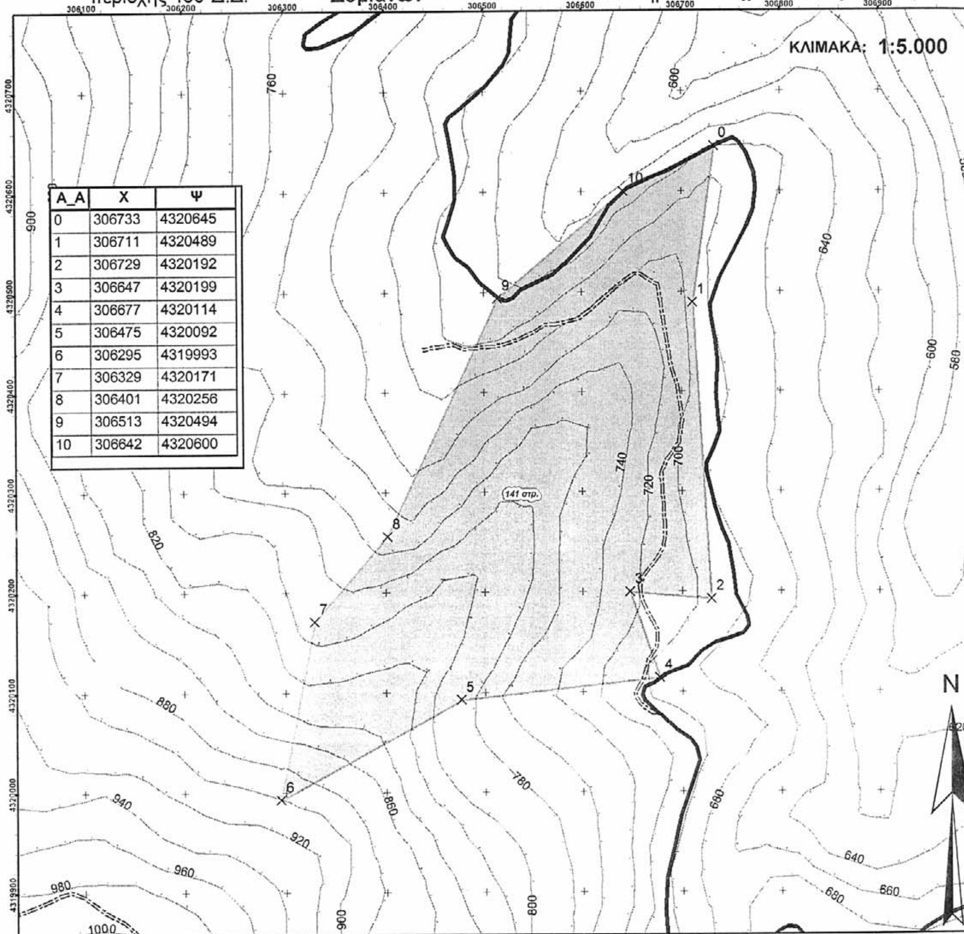

A_A	X	Ψ
0	306733	4320645
1	306711	4320489
2	306729	4320192
3	306647	4320199
4	306677	4320114
5	306475	4320092
6	306295	4319993
7	306329	4320171
8	306401	4320256
9	306513	4320494
10	306642	4320600

ΑΠΟΣΠΑΣΜΑ ΧΑΡΤΗ Γ.Υ.Σ.
ΚΛΙΜΑΚΑ: 1:50.000



ΑΠΟΣΠΑΣΜΑ ΔΑΣΟΠΟΝΙΚΟΥ ΧΑΡΤΗ
ΚΛΙΜΑΚΑ: 1:20.000



ΠΡΟΣΤΑΤΕΥΤΙΚΗ ΕΚΤΑΣΗ ΠΕΡΙΟΧΗΣ:



ΣΥΝΟΛΙΚΟ ΕΜΒΑΔΟΝ ΕΚΤΑΣΗΣ: **141,00 στρ.**

ΥΠΟΜΝΗΜΑ

- ▲ ΤΡΙΓΩΝΟΜΕΤΡΙΚΟ
- ΙΣΟΥΨΕΙΣ
- ΕΠΑΡΧΙΑΚΟ
- ΚΟΙΝΟΤΙΚΟ
- ΔΑΣΙΚΟ

Ανήκει στην αριθμ. 375/2006 απόφασή μας
ΘΕΩΡΗΘΗΚΕ
Λαμία 30-1-2006
Ο ΓΕΝΙΚΟΣ ΓΡΑΜΜΑΤΕΑΣ Π.Στ.Ε.



Κων/νος Έξαρχος

ΘΕΩΡΗΘΗΚΕ
Φουρνάς 05-12-2005
Ο ΔΑΣΑΡΧΗΣ



Βασιλείου Δημοσθένης
Δασολόγος

Φουρνάς 05-12-2005
ΟΙ ΣΥΝΤΑΚΤΕΣ

Χονδρογιάννης Στ.
Δασολόγος

Σιμούλης Χρήστος
Δασοπόνος

ΕΘΝΙΚΟ ΤΥΠΟΓΡΑΦΕΙΟ
Για τεχνικούς λόγους στο σχεδιάγραμμα έγινε σμίκρυνση κατά ποσοστό 66%

Αριθ. 380 (4)

Χαρακτηρισμός Δημόσιου δάσους ως απολύτως προστατευτικού, έκτασης 235,00 στρ. στη θέση «Καρυόρεμα», περιφέρειας Δ. Δ. Μολόχας, Δήμου Καλλιφωνίου, Νομού Καρδίτσας.

Ο ΓΕΝΙΚΟΣ ΓΡΑΜΜΑΤΕΑΣ ΠΕΡΙΦΕΡΕΙΑΣ ΣΤΕΡΕΑΣ ΕΛΛΑΔΑΣ

Έχοντας υπ' όψη:

1. Τις διατάξεις των άρθρων 69 και 70 του ν.δ. 86/1969, όπως συμπληρώθηκαν - τροποποιήθηκαν ή αντικαταστάθηκαν με το άρθρο 4 παρ. 3,4, 5 και 6 του ν. 3208/2003.

2. Τις διατάξεις του άρθρου 21 παρ. 6 του ν. 3208/2003.

3. Τις διατάξεις του ν. 2503/1997 «Διοίκηση- Οργάνωση-Στελέχωση της Περιφέρειας κ.λ.π.».

4. Τις διαταγές του Υπουργείου Αγροτ. Ανάπτυξης & Τροφίμων

α) 116162/5886/7.12.2004

β) 94154/1253/15.3.2005.

5. Την υπ' αριθμ. 1499/5.12.2005 αναφορά του Δασαρχείου Φουρνά, από την οποία προκύπτει ότι η δημόσια έκταση που αναφέρεται στο θέμα, ασκεί προστασία στον οικισμό Μολόχας, υπαγόμενη στην παρ 1δ του άρθρου 69 του ν.δ.86/1969, όπως σήμερα ισχύει και ως εκ τούτου επιβάλλεται ο χαρακτηρισμός της κατά τις διακρίσεις της παρ. 2 του ιδίου άρθρου ως απολύτως προστατευτικό δάσος.

6. Την υπ' αριθμ. 2202/9.12.2005 αναφορά και σύμφωνη γνώμη της Δ/νσης Δασών Ν. Ευρυτανίας, αποφασίζουμε:

Χαρακτηρίζουμε ως απολύτως προστατευτικά τα δημόσια δάση και τις δασικές εκτάσεις, στη θέση «Καρυόρεμα», περιφέρειας Δ. Δ. Μολόχας, Δήμου Καλλιφωνίου του Νομού Καρδίτσας, των οποίων η δασική διαχείριση εμπίπτει στην αρμοδιότητα του Δασαρχείου Φουρνά, που εμπεριέχονται στην έκταση εμβαδού 235,00 στρ., όπως προσδιορίζεται με τις συντεταγμένες των στοιχείων 0-1-2- .... -14-15-0 του τοπογραφικού διαγράμματος 1:5000 και απεικονίζεται στο απόσπασμα φύλλου χάρτη 1:50000 Γ.Υ.Σ., που ελέγχθηκε από το Δασάρχη Φουρνά, θεωρήθηκε από εμάς με ημερομηνία 30.1.2006 και αποτελεί αναπόσπαστο μέρος της παρούσας, οριζόμενη:

Ανατολικά: Από τη θέση «Φανόλακα» επί του δασικού δρόμου Μολόχα - Αχλαδέα Καρδίτσας, ανέρχεται επί της ράχης με βόρεια κατεύθυνση και δια της θέσης «Κρι» φτάνει στη θέση «Καλή Βρύση». Από με ΒΔ κατεύθυνση καταλήγει στη θέση Πρ. Ηλίας.

Δυτικά: Από τη θέση «Παλιοχώραφα» κατέρχεται τη ράχη «Μπακογιώργου» και δια της θέσης «Μπερέ» καταλήγει στα όρια του οικισμού Μολόχας

Βόρεια: Από τη θέση «Πρ. Ηλίας» κατέρχεται ακολουθώντας ράχη ΝΔ κατεύθυνσης μέχρι το ρέμα Καρυόρεμα. Από εκεί ακολουθώντας μικρό ρέμα με κατεύθυνση ΒΔ καταλήγει στη θέση «Παλιοχώραφα».

Νότια: Με βόρεια όρια οικισμού μέχρι τη θέση «Φανόλακα».


Το Δασαρχείο Φουρνά, να λάβει όλα τα αναγκαία ειδικά μέτρα διαχείρισης και προστασίας της βλάστησης, κατά τις διατάξεις των άρθρων α) 71 ν.δ. 86/1969, όπως αντικαταστάθηκε και συμπληρώθηκε με το άρθρο 4 παρ. 7 και 8 του ν. 3208/2003 και β) 66 ν.δ. 86/1969.

Από τις διατάξεις της απόφασης αυτής δεν προκαλείται δαπάνη σε βάρος του Κρατικού Προϋπολογισμού.

Η απόφαση αυτή να δημοσιευθεί στην Εφημερίδα της Κυβερνήσεως.

Λαμία, 30 Ιανουαρίου 2006

Ο Γενικός Γραμματέας Περιφέρειας
ΚΩΝΣΤΑΝΤΙΝΟΣ ΕΞΑΡΧΟΣ

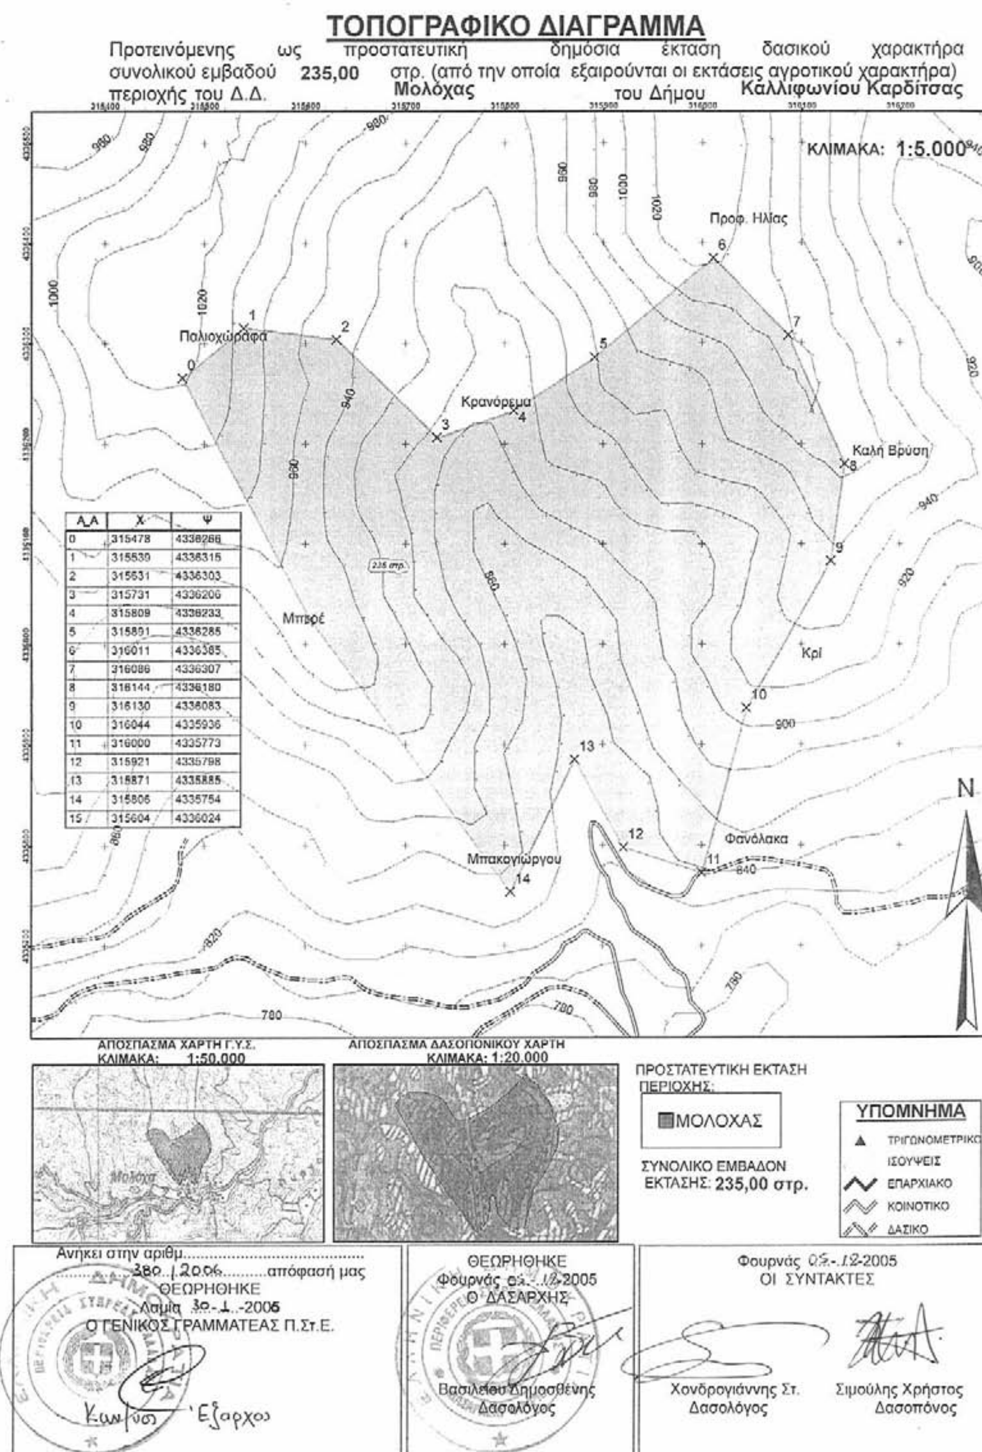

Α_Α	Χ	Ψ
0	315478	4336266
1	315530	4336315
2	315631	4336303
3	315731	4336206
4	315809	4336233
5	315891	4336285
6	316011	4336385
7	316086	4336307
8	316144	4336180
9	316130	4336083
10	316044	4335936
11	316000	4335773
12	315921	4335798
13	315871	4335885
14	315806	4335754
15	315604	4336024

ΕΘΝΙΚΟ ΤΥΠΟΓΡΑΦΕΙΟ
Για τεχνικούς λόγους στο σχεδιάγραμμα έγινε σμίκρυνση κατά ποσοστό 66 %

Αριθ. 379 (5)

Χαρακτηρισμός Δημόσιου δάσους ως απολύτως προστατευτικού, έκτασης 92,00 στρ. στη θέση «Μεράδια - Τζάβραινα», περιφέρειας Δ. Δ. Πετραλώνων, Δήμου Κτημενίων, Νομού Ευρυτανίας.

Ο ΓΕΝΙΚΟΣ ΓΡΑΜΜΑΤΕΑΣ ΠΕΡΙΦΕΡΕΙΑΣ ΣΤΕΡΕΑΣ ΕΛΛΑΔΑΣ

Έχοντας υπ' όψη:

1. Τις διατάξεις των άρθρων 69 και 70 του ν.δ. 86/1969, όπως συμπληρώθηκαν - τροποποιήθηκαν ή αντικαταστάθηκαν με το άρθρο 4 παρ. 3,4, 5 και 6 του ν. 3208/2003.

2. Τις διατάξεις του άρθρου 21 παρ. 6 του ν. 3208/2003.

3. Τις διατάξεις του ν. 2503/1997 «Διοίκηση- Οργάνωση- Στελέχωση της Περιφέρειας κ.λ.π.».

4. Τις διαταγές του Υπουργείου Αγροτ. Ανάπτυξης & Τροφίμων

α) 116162 /5886/7.12.2004

β) 94154/1253/15.3.2005.

5. Την υπ' αριθμ. 1499/5.12.2005 αναφορά του Δασαρχείου Φουρνά, από την οποία προκύπτει ότι η δημόσια έκταση που αναφέρεται στο θέμα, ασκεί προστασία στον οικισμό Πετραλώνων, υπαγόμενη στην παρ 1δ του άρθρου 69 του ν.δ.86/1969, όπως σήμερα ισχύει και ως εκ τούτου επιβάλλεται ο χαρακτηρισμός της κατά τις διακρίσεις της παρ. 2 του ιδίου άρθρου ως απολύτως προστατευτικό δάσος.

6. Την υπ' αριθμ. 2202/9.12.2005 αναφορά και σύμφωνη γνώμη της Δ/νσης Δασών Ν. Ευρυτανίας, αποφασίζουμε:

Χαρακτηρίζουμε ως απολύτως προστατευτικά τα δημόσια δάση και τις δασικές εκτάσεις, στη θέση «Μεράδια - Τζάβραινα», περιφέρειας Δ. Δ. Πετραλώνων, Δήμου Κτημενίων του Νομού Ευρυτανίας, που εμπεριέχονται στην έκταση εμβαδού 92,00 στρ. , όπως προσδιορίζεται με τις συντεταγμένες των στοιχείων 0-1-2- .... -9-10-0 του τοπογραφικού διαγράμματος 1:5000 και απεικονίζεται στο απόσπασμα φύλλου χάρτη 1:50000 Γ.Υ.Σ., που ελέγχθηκε από το Δασάρχη Φουρνά, θεωρήθηκε από εμάς με ημερομηνία 30.1.2006 και αποτελεί αναπόσπαστο μέρος της παρούσας, οριζόμενη:

Ανατολικά: Με δασικό δρόμο από τη θέση «Κασοκωνσταντή» μέχρι τη θέση «Στοδούλ».

Δυτικά: Από θέση «Πλατανάκια» ακολουθώντας κοινοτικό δρόμο και στη συνέχεια τα όρια του οικισμού καταλήγει στη θέση «Δήμου» επί του επαρχιακού δρόμου.

Βόρεια: Από θέση «Δήμου» επί του επαρχιακού δρόμου Πετράλωνα - Χόχλια, ανέρχεται επί μικρού ρέματος και δια της θέσης «Μεράδια» καταλήγει στη θέση «Κασοκωσταντή» επί δασικού δρόμου.

Νότια: Από θέση «Στοδούλ» κατέρχεται επί της ράχης με δυτική κατεύθυνση και δια των θέσεων «Καστανούλες, Πρασσά, Τζάβραινας και Γιούρτι», καταλήγει στη θέση «Πλατανάκια».

Το Δασαρχείο Φουρνά, να λάβει όλα τα αναγκαία ειδικά μέτρα διαχείρισης και προστασίας της βλάστησης, κατά τις διατάξεις των άρθρων α) 71 ν.δ. 86/1969, όπως αντικαταστάθηκε και συμπληρώθηκε με το άρθρο 4 παρ. 7 και 8 του ν. 3208/2003 και β) 66 ν.δ. 86/1969.

Από τις διατάξεις της απόφασης αυτής δεν προκαλείται δαπάνη σε βάρος του Κρατικού Προϋπολογισμού.

Η απόφαση αυτή να δημοσιευθεί στην Εφημερίδα της Κυβερνήσεως.

Λαμία, 30 Ιανουαρίου 2006

Ο Γενικός Γραμματέας Περιφέρειας
ΚΩΝΣΤΑΝΤΙΝΟΣ ΕΞΑΡΧΟΣ

ΤΟΠΟΓΡΑΦΙΚΟ ΔΙΑΓΡΑΜΜΑ

Προτεινόμενης ως προστατευτική δημόσια έκταση δασικού χαρακτήρα συνολικού εμβαδού 092,00 στρ. (από την οποία εξαιρούνται οι εκτάσεις αγροτικού χαρακτήρα) περιοχής του Δ.Δ. Πετραλώνων του Δήμου Κτημενίων Ευρυτανίας

ΚΛΙΜΑΚΑ: 1:5.000

A_A	X	Ψ
0	310969	4319719
1	310931	4319794
2	311041	4319904
3	310979	4319912
4	310961	4319954
5	311005	4320026
6	311093	4320060
7	311451	4319946
8	311464	4319820
9	311306	4319843
10	311105	4319833

ΑΠΟΣΠΑΣΜΑ ΧΑΡΤΗ Γ.Υ.Σ.
ΚΛΙΜΑΚΑ: 1:50.000

ΑΠΟΣΠΑΣΜΑ ΔΑΣΟΠΟΝΙΚΟΥ ΧΑΡΤΗ
ΚΛΙΜΑΚΑ: 1:20.000

ΠΡΟΣΤΑΤΕΥΤΙΚΗ ΕΚΤΑΣΗ ΠΕΡΙΟΧΗΣ:

ΠΕΤΡΑΛΩΝΩΝ

ΣΥΝΟΛΙΚΟ ΕΜΒΑΔΟΝ ΕΚΤΑΣΗΣ: 092,00 στρ.

ΥΠΟΜΝΗΜΑ

- ▲ ΤΡΙΓΩΝΟΜΕΤΡΙΚΟ
- ΙΣΟΫΨΕΙΣ
- ΕΠΑΡΧΙΑΚΟ
- ΚΟΙΝΟΤΙΚΟ
- ΔΑΣΙΚΟ

Ανήκει στην αριθμ. 371/2006 απόφασή μας
ΘΕΩΡΗΘΗΚΕ
Λαμία 30-1-2006
Ο ΓΕΝΙΚΟΣ ΓΡΑΜΜΑΤΕΑΣ Π.Στ.Ε.
Κων/νος Έξαρχος

ΘΕΩΡΗΘΗΚΕ
Φουρνάς 05-12-2005
Ο ΔΑΣΑΡΧΗΣ
Βασιλείου Δημοσθένης
Δασολόγος

Φουρνάς 05-12-2005
ΟΙ ΣΥΝΤΑΚΤΕΣ

Χονδρογιάννης Στ.
Δασολόγος

Σιμούλης Χρήστος
Δασοπόνος

ΕΘΝΙΚΟ ΤΥΠΟΓΡΑΦΕΙΟ
Για τεχνικούς λόγους στο σχεδιάγραμμα
έγινε σμίκρυνση κατά ποσοστό 66%


04001121302060008

ΑΠΟ ΤΟ ΕΘΝΙΚΟ ΤΥΠΟΓΡΑΦΕΙΟ
ΚΑΠΟΔΙΣΤΡΙΟΥ 34 * ΑΘΗΝΑ 104 32 * ΤΗΛ. 210 52 79 000 * FAX 210 52 21 004
ΗΛΕΚΤΡΟΝΙΚΗ ΔΙΕΥΘΥΝΣΗ: http://www.et.gr – e-mail: webmaster@et.gr